


FAȚADA PRINCIPALĂ

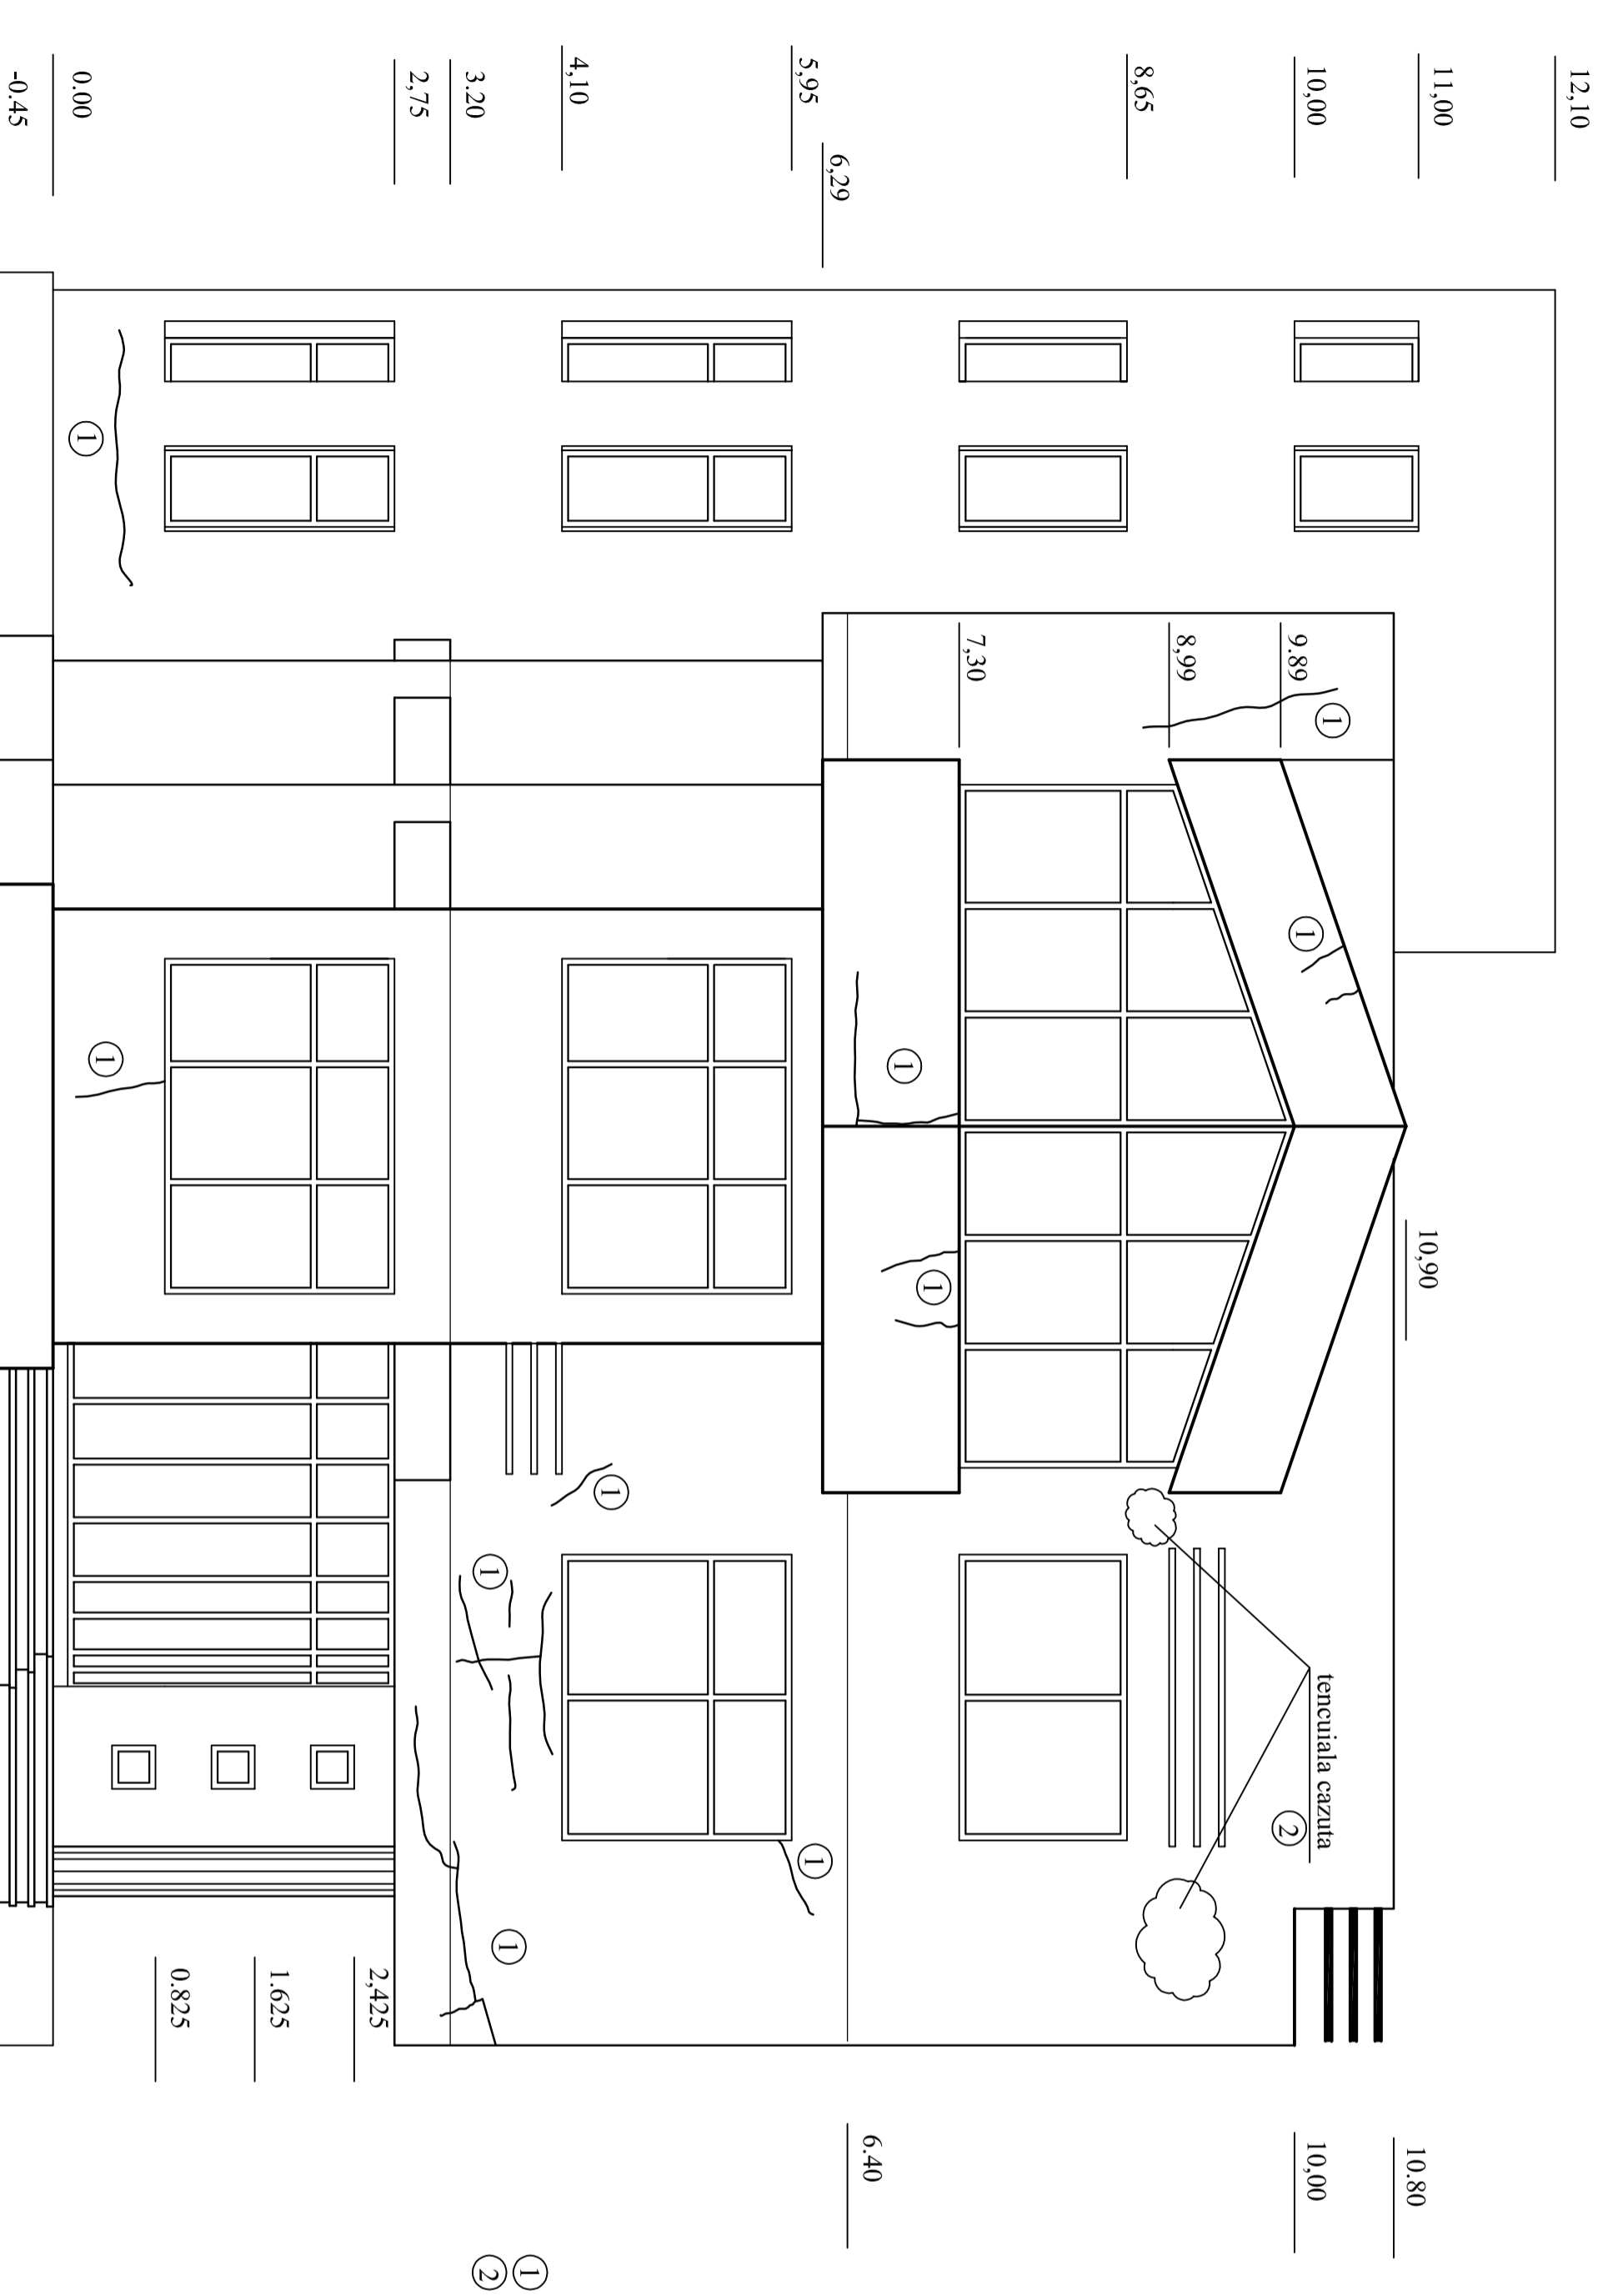

- Legenda:**
- ① fisura
  - ② tencuiala cazuta

**Legenda:**

- Desfăcerea tencuielilor interioare și exterioare a tuturor zidurilor întrucât sunt desprinse de zidurile de BCA și crapate
- Refacerea tencuielilor la interior cu mentinerea ca pereții marcați cu — — pentru asigurarea stabilității lor.
- Refacerea tencuielilor la exterior cu termosistem sau cu tencuială simplă armată cu plasa Q4/100/Q4/100 pentru a o fixa în zidul de BCA, fiind în zona de influență mării
- În mortarul de tencuială nu se va folosi nisip de mare.

Verificator Expert	Nume	Semnatura	Cerinta	
<b>S.C. STRUCTURA S.R.L.</b> J36/396/1994				
Seș proiect	ing. RUSE DUMITRU	Scara: 1:50	BENEFICIAR: AUTORITATEA NAVALA CONSTANTA PORT. NR.1	
Proiectat	ing. RUSE DUMITRU	Data: oct. 2017	Expertiza tehnica cladire sediu Capitania Portului Sulina	
Desenat	ing. RUSE DUMITRU		Plan pozitionare fisuri pe fatada principala	
			Proiect nr.: 25/2017	Faza: expertiza
				R10