


FAȚADA POSTERIOARĂ

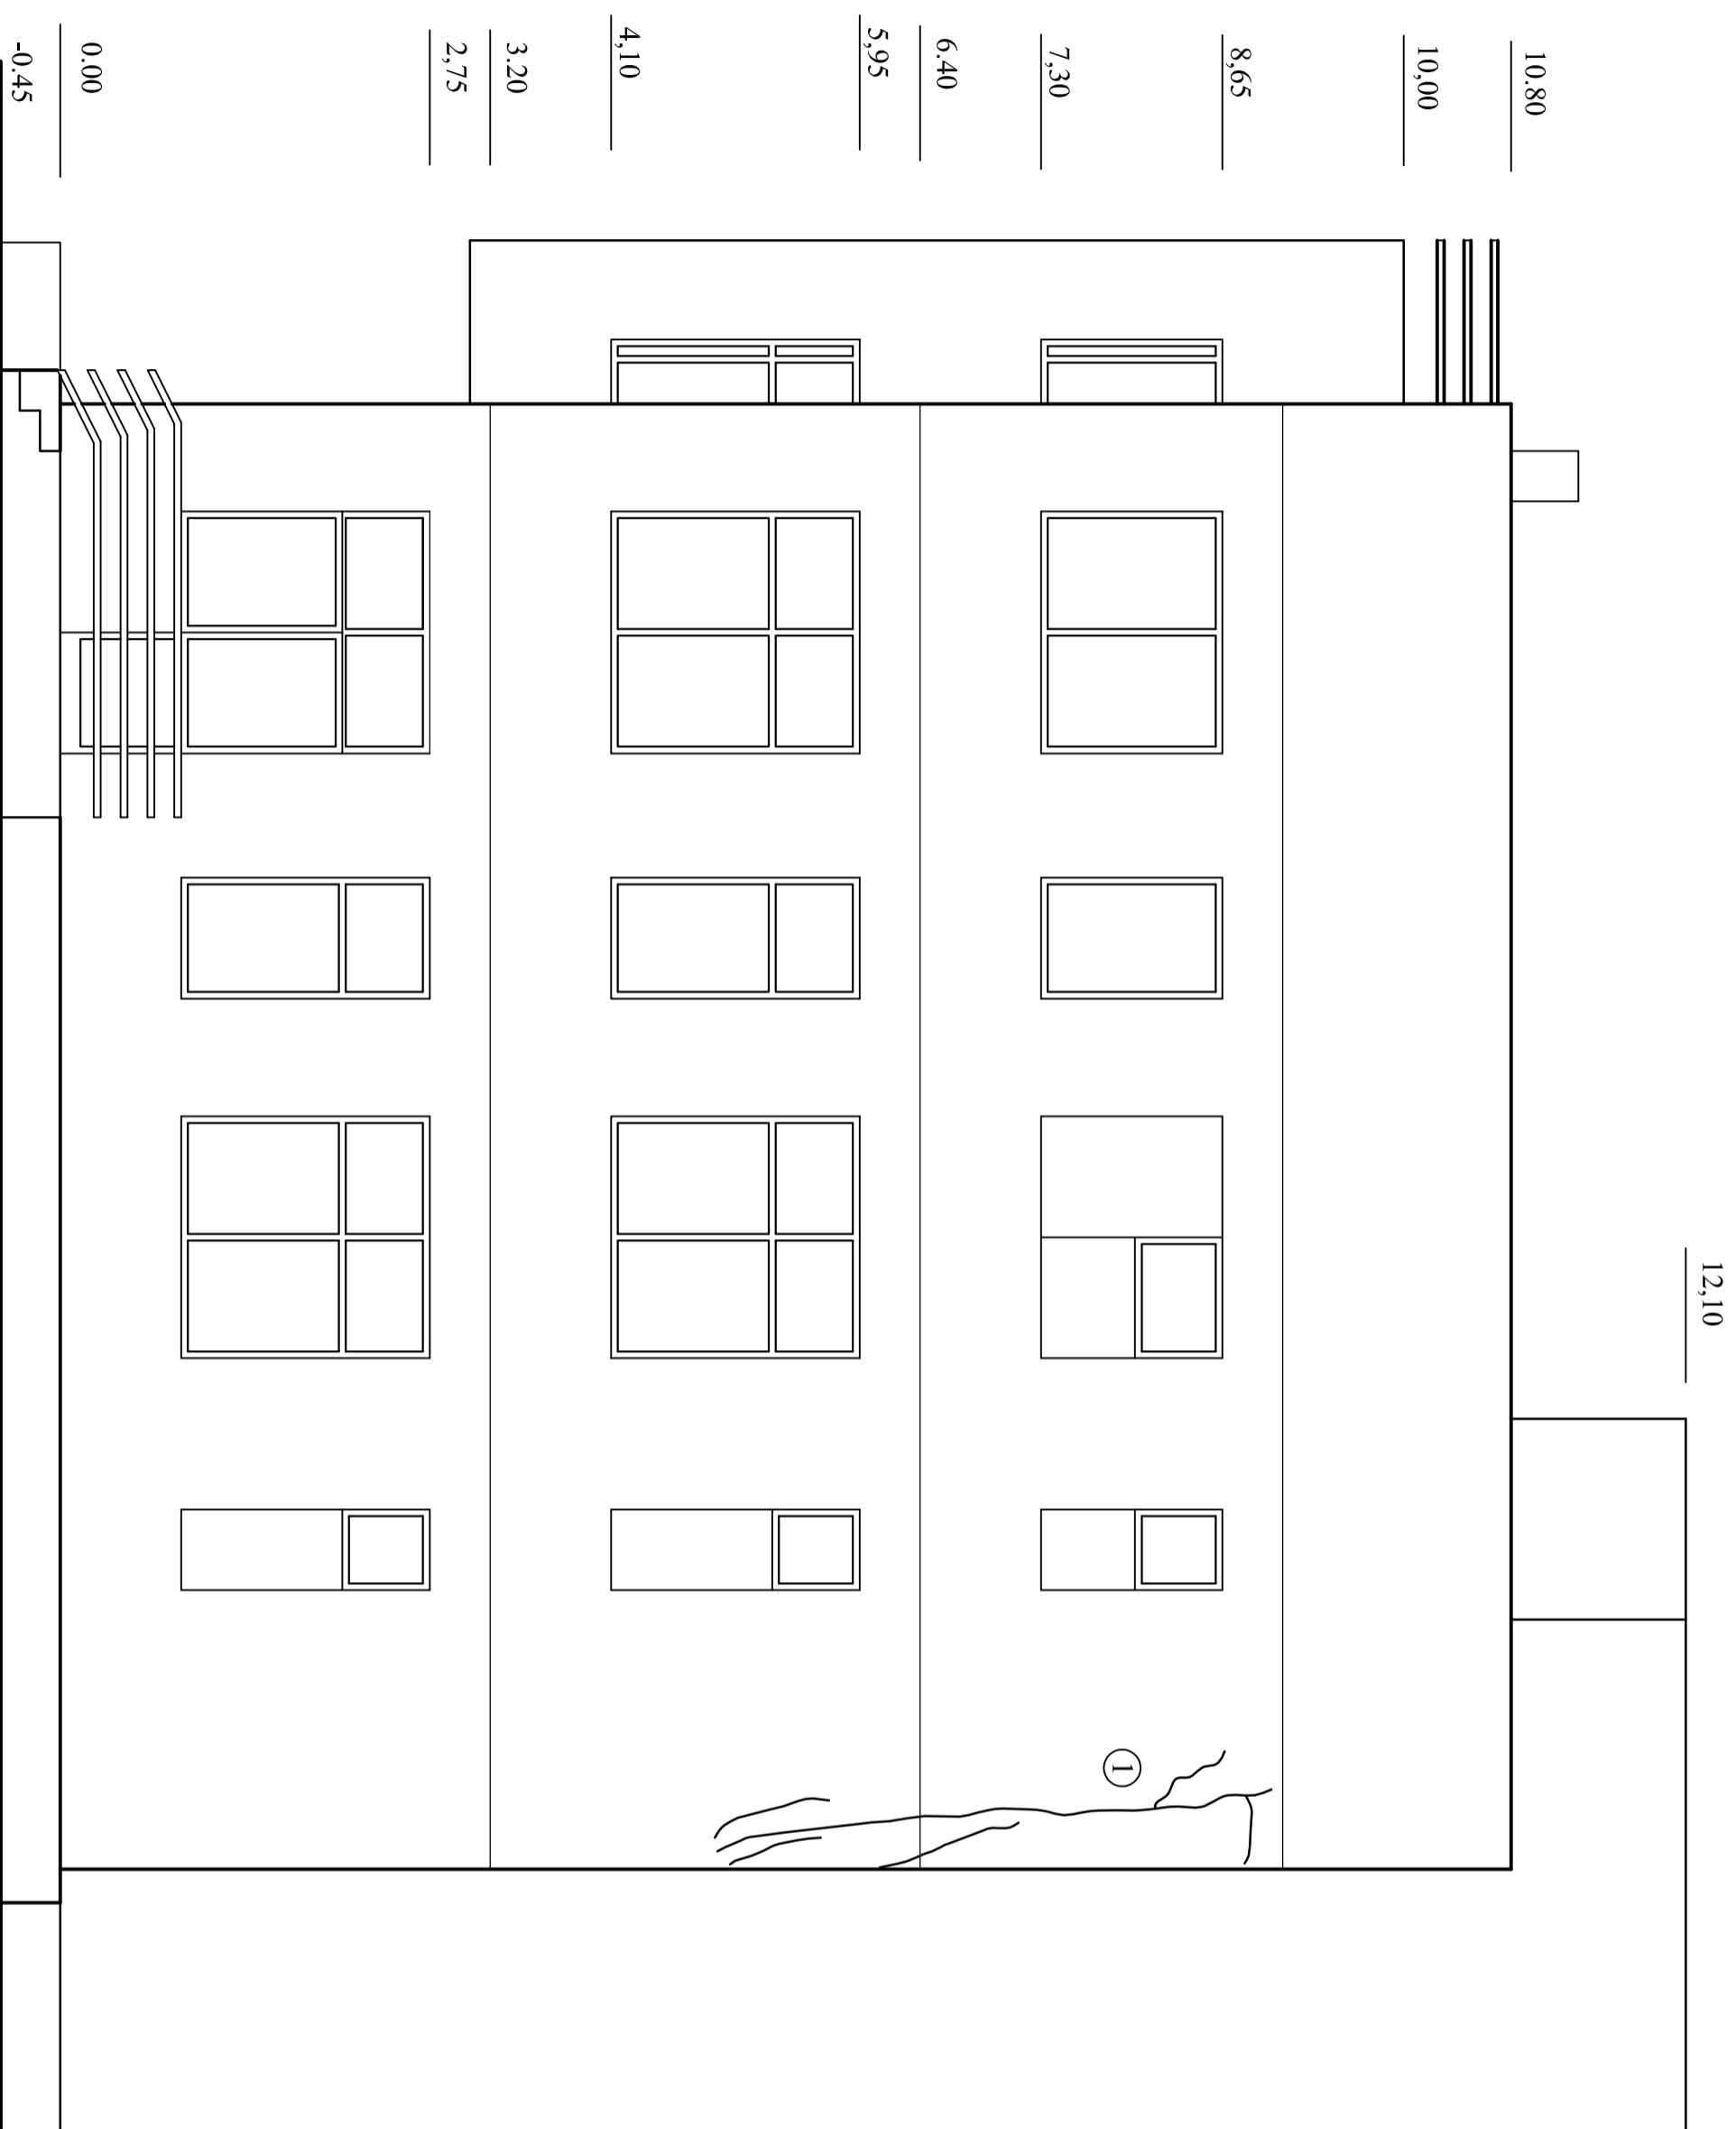

① fisura

Legenda:

- Legenda:**
- Desfăcerea tencuielilor interioare și exterioare a tuturor zidurilor întrucât sunt desprinse de zidurile de BCA și crapate
 - Refăcerea tencuielilor la interior cu menținerea ca pereții marcați cu — — — pentru asigurarea stabilității lor.
 - Refăcerea tencuielilor la exterior cu termossistem sau cu tencuiea simplă armată cu plasa Q34/100/Q4/100 pentru a o fixa în zidul de BCA, fiind în zona de influență mării
 - În mortarul de tencuială nu se va folosi nisip de mare.

Verificator Expert	Nume	Semnatura	Cerinta	
S.C. STRUCTURA S.R.L. J36/396/1994				
Șef proiect	ing. RUSE DUMITRU	Scara: 1:50	BENEFICIAR: AUTORITATEA NAVALA CONSTANTA PORT. NR.1	
Proiectant	ing. RUSE DUMITRU	Data: oct. 2017	Expertiza tehnica cladire sediu Capitania Portului Sulina	
Desenat	ing. RUSE DUMITRU		Plan pozitionare fisuri pe fatada posterioara	
				Proiect nr.: 25/2017
				Faza: expertiza
				R12