


FAȚADA LATERALĂ  
STÂNGA

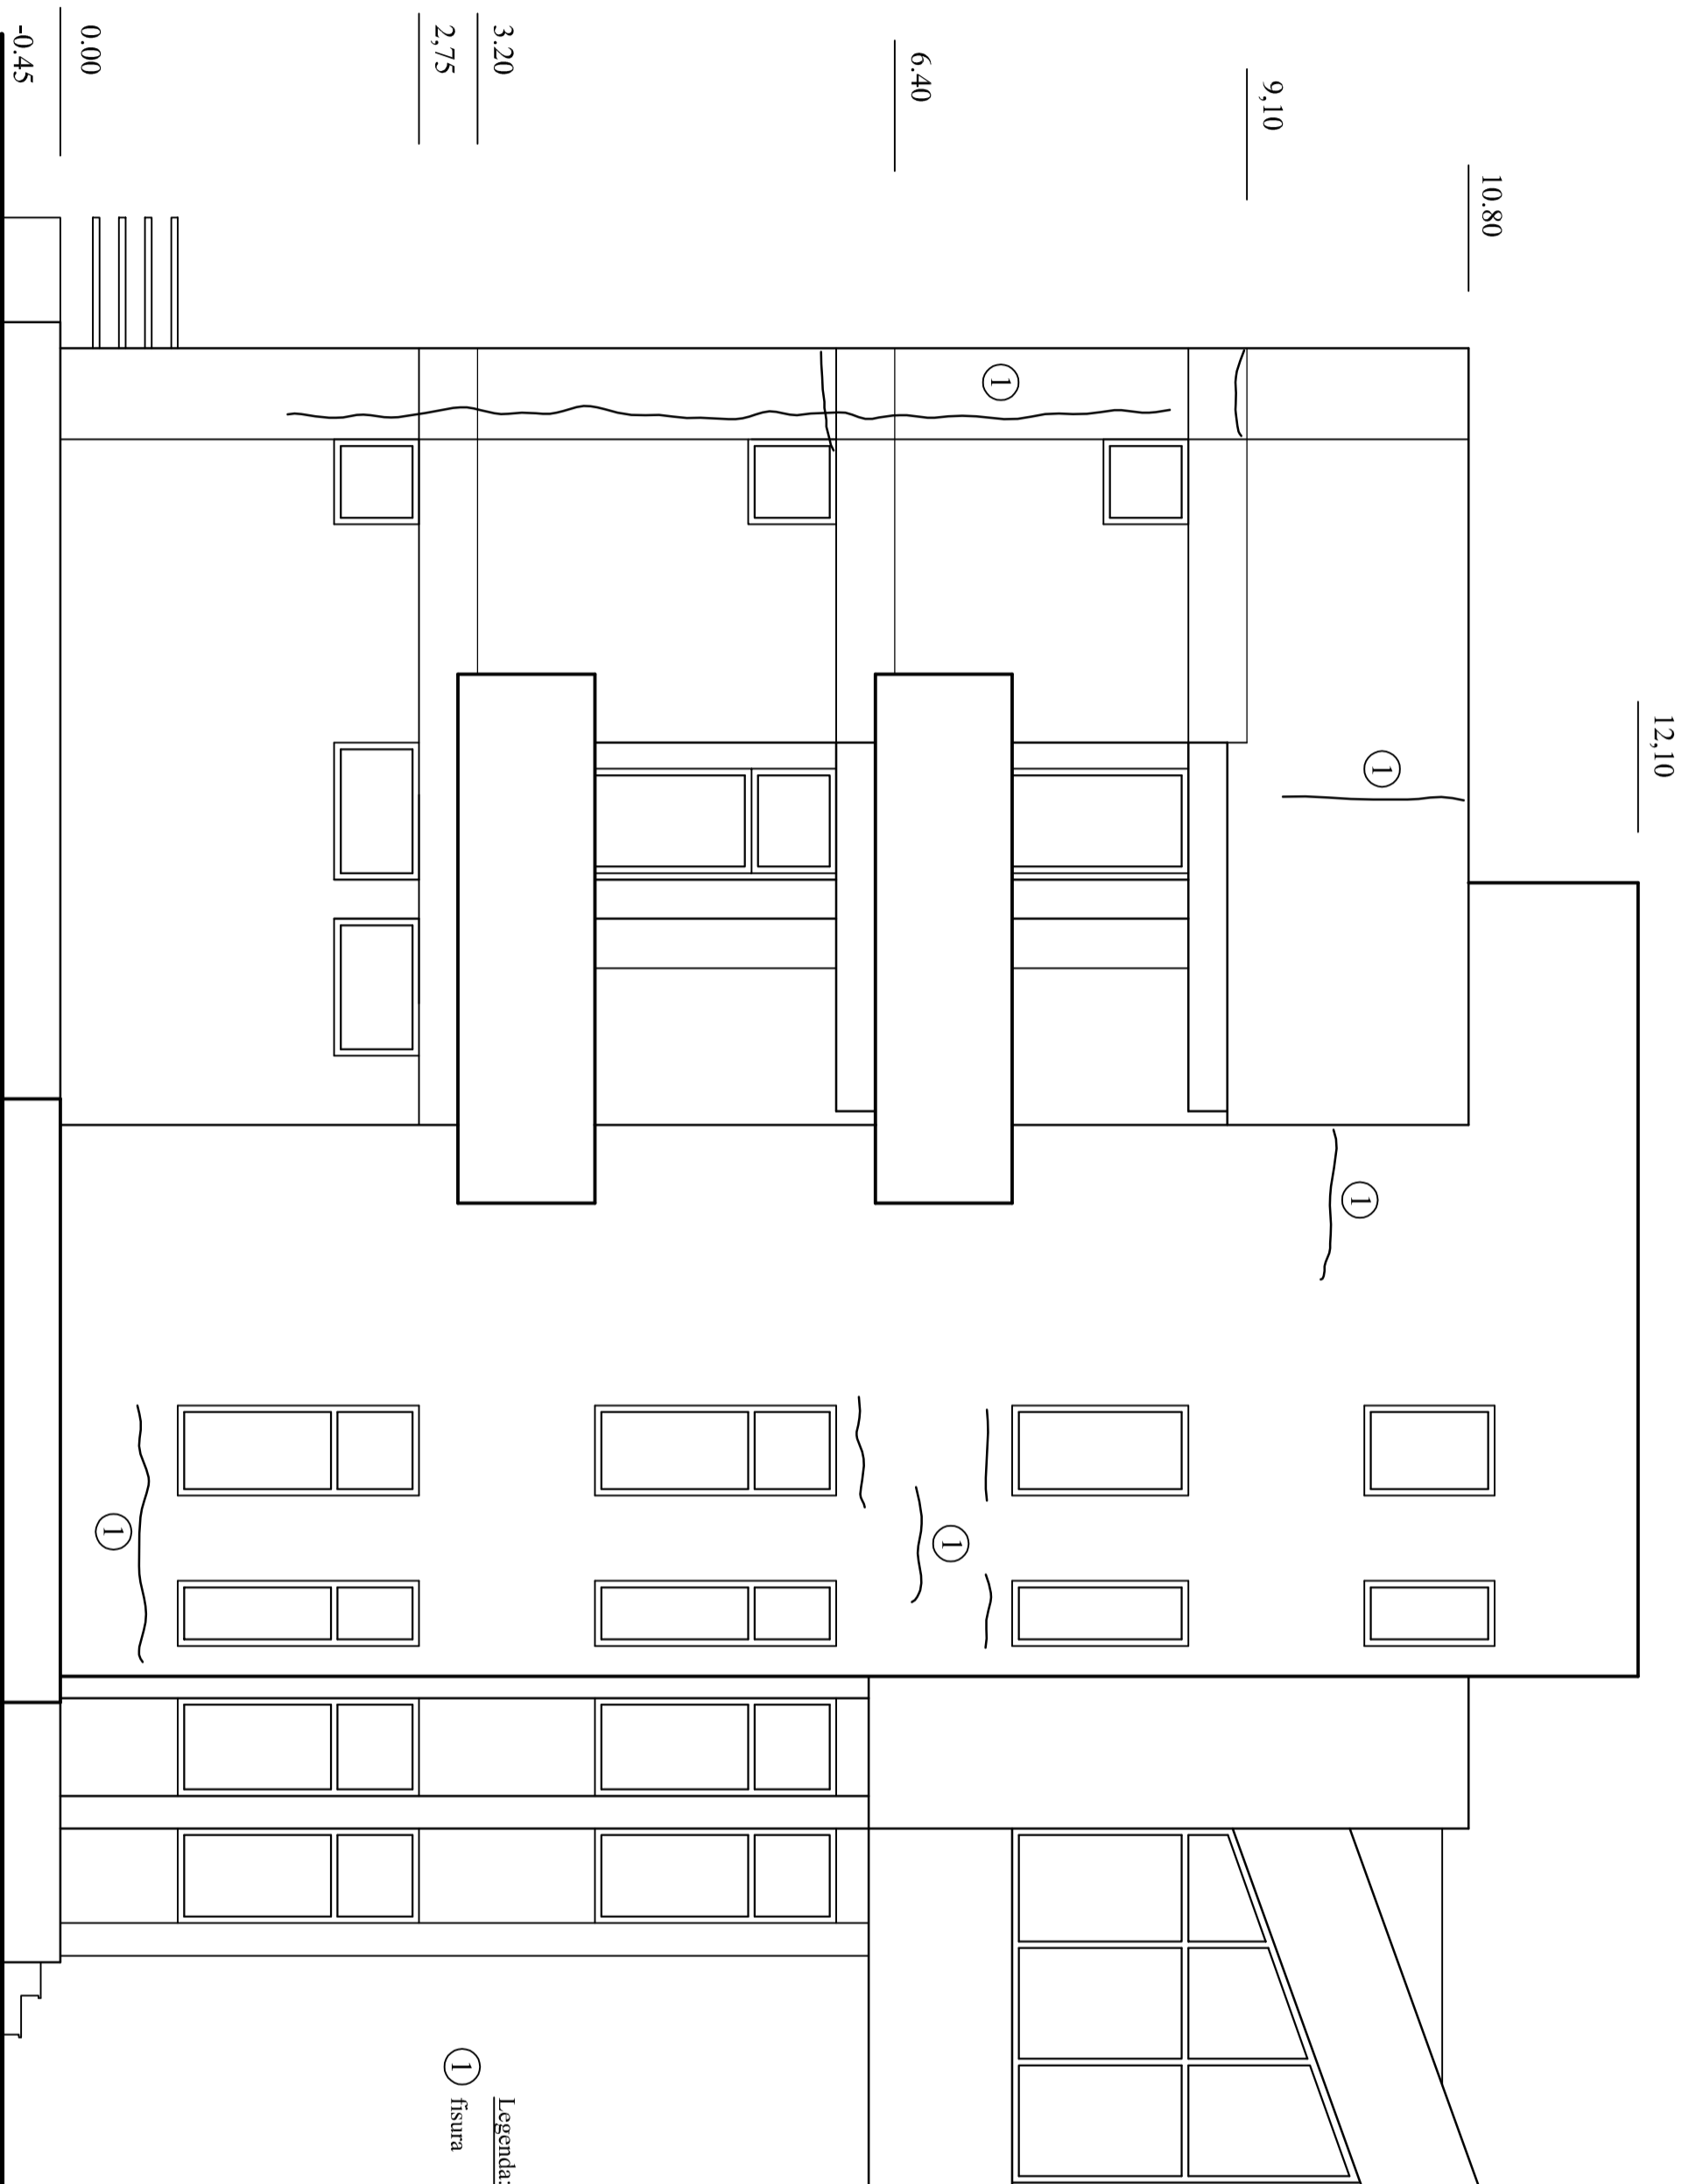

Legendă:  
① fisura

Legendă:  
-Desfăcerea tencuielilor interioare și exterioare a tuturor zidurilor întrucât sunt desprinse de zidurile de BCA și crapate  
-Refacerea tencuielilor la interior cu menținerea ca pereții marcați cu — — — pentru asigurarea stabilității lor.  
-Refacerea tencuielilor la exterior cu termossistem sau cu tencuiea simplă armată cu plasa Q4/100/Q4/100 pentru a o fixa în zidul de BCA, fiind în zona de influență mării  
-În mortarul de tencuială nu se va folosi nisip de mare.

Verificator Expert	Nume	Semnatura	Cerinta	Beneficiar: AUTORITATEA NAVALA CONSTANTA PORT, NR.1	Proiect nr.: 25/2017
<b>S.C. STRUCTURA S.R.L.</b> J36/396/1994				Expertiza tehnica cladire sediu Capitania Portului Sulina	
				Faza: expertiza	
Seif proiect	ing. RUSE DUMITRU	Scara: 1:50	Plan pozitionare fisuri pe fatada laterala stanga		
Proiectat	ing. RUSE DUMITRU	Data: oct. 2017			
Desenat	ing. RUSE DUMITRU				R13