



Plan consolidare fundatii cu piloti
scara 1:50

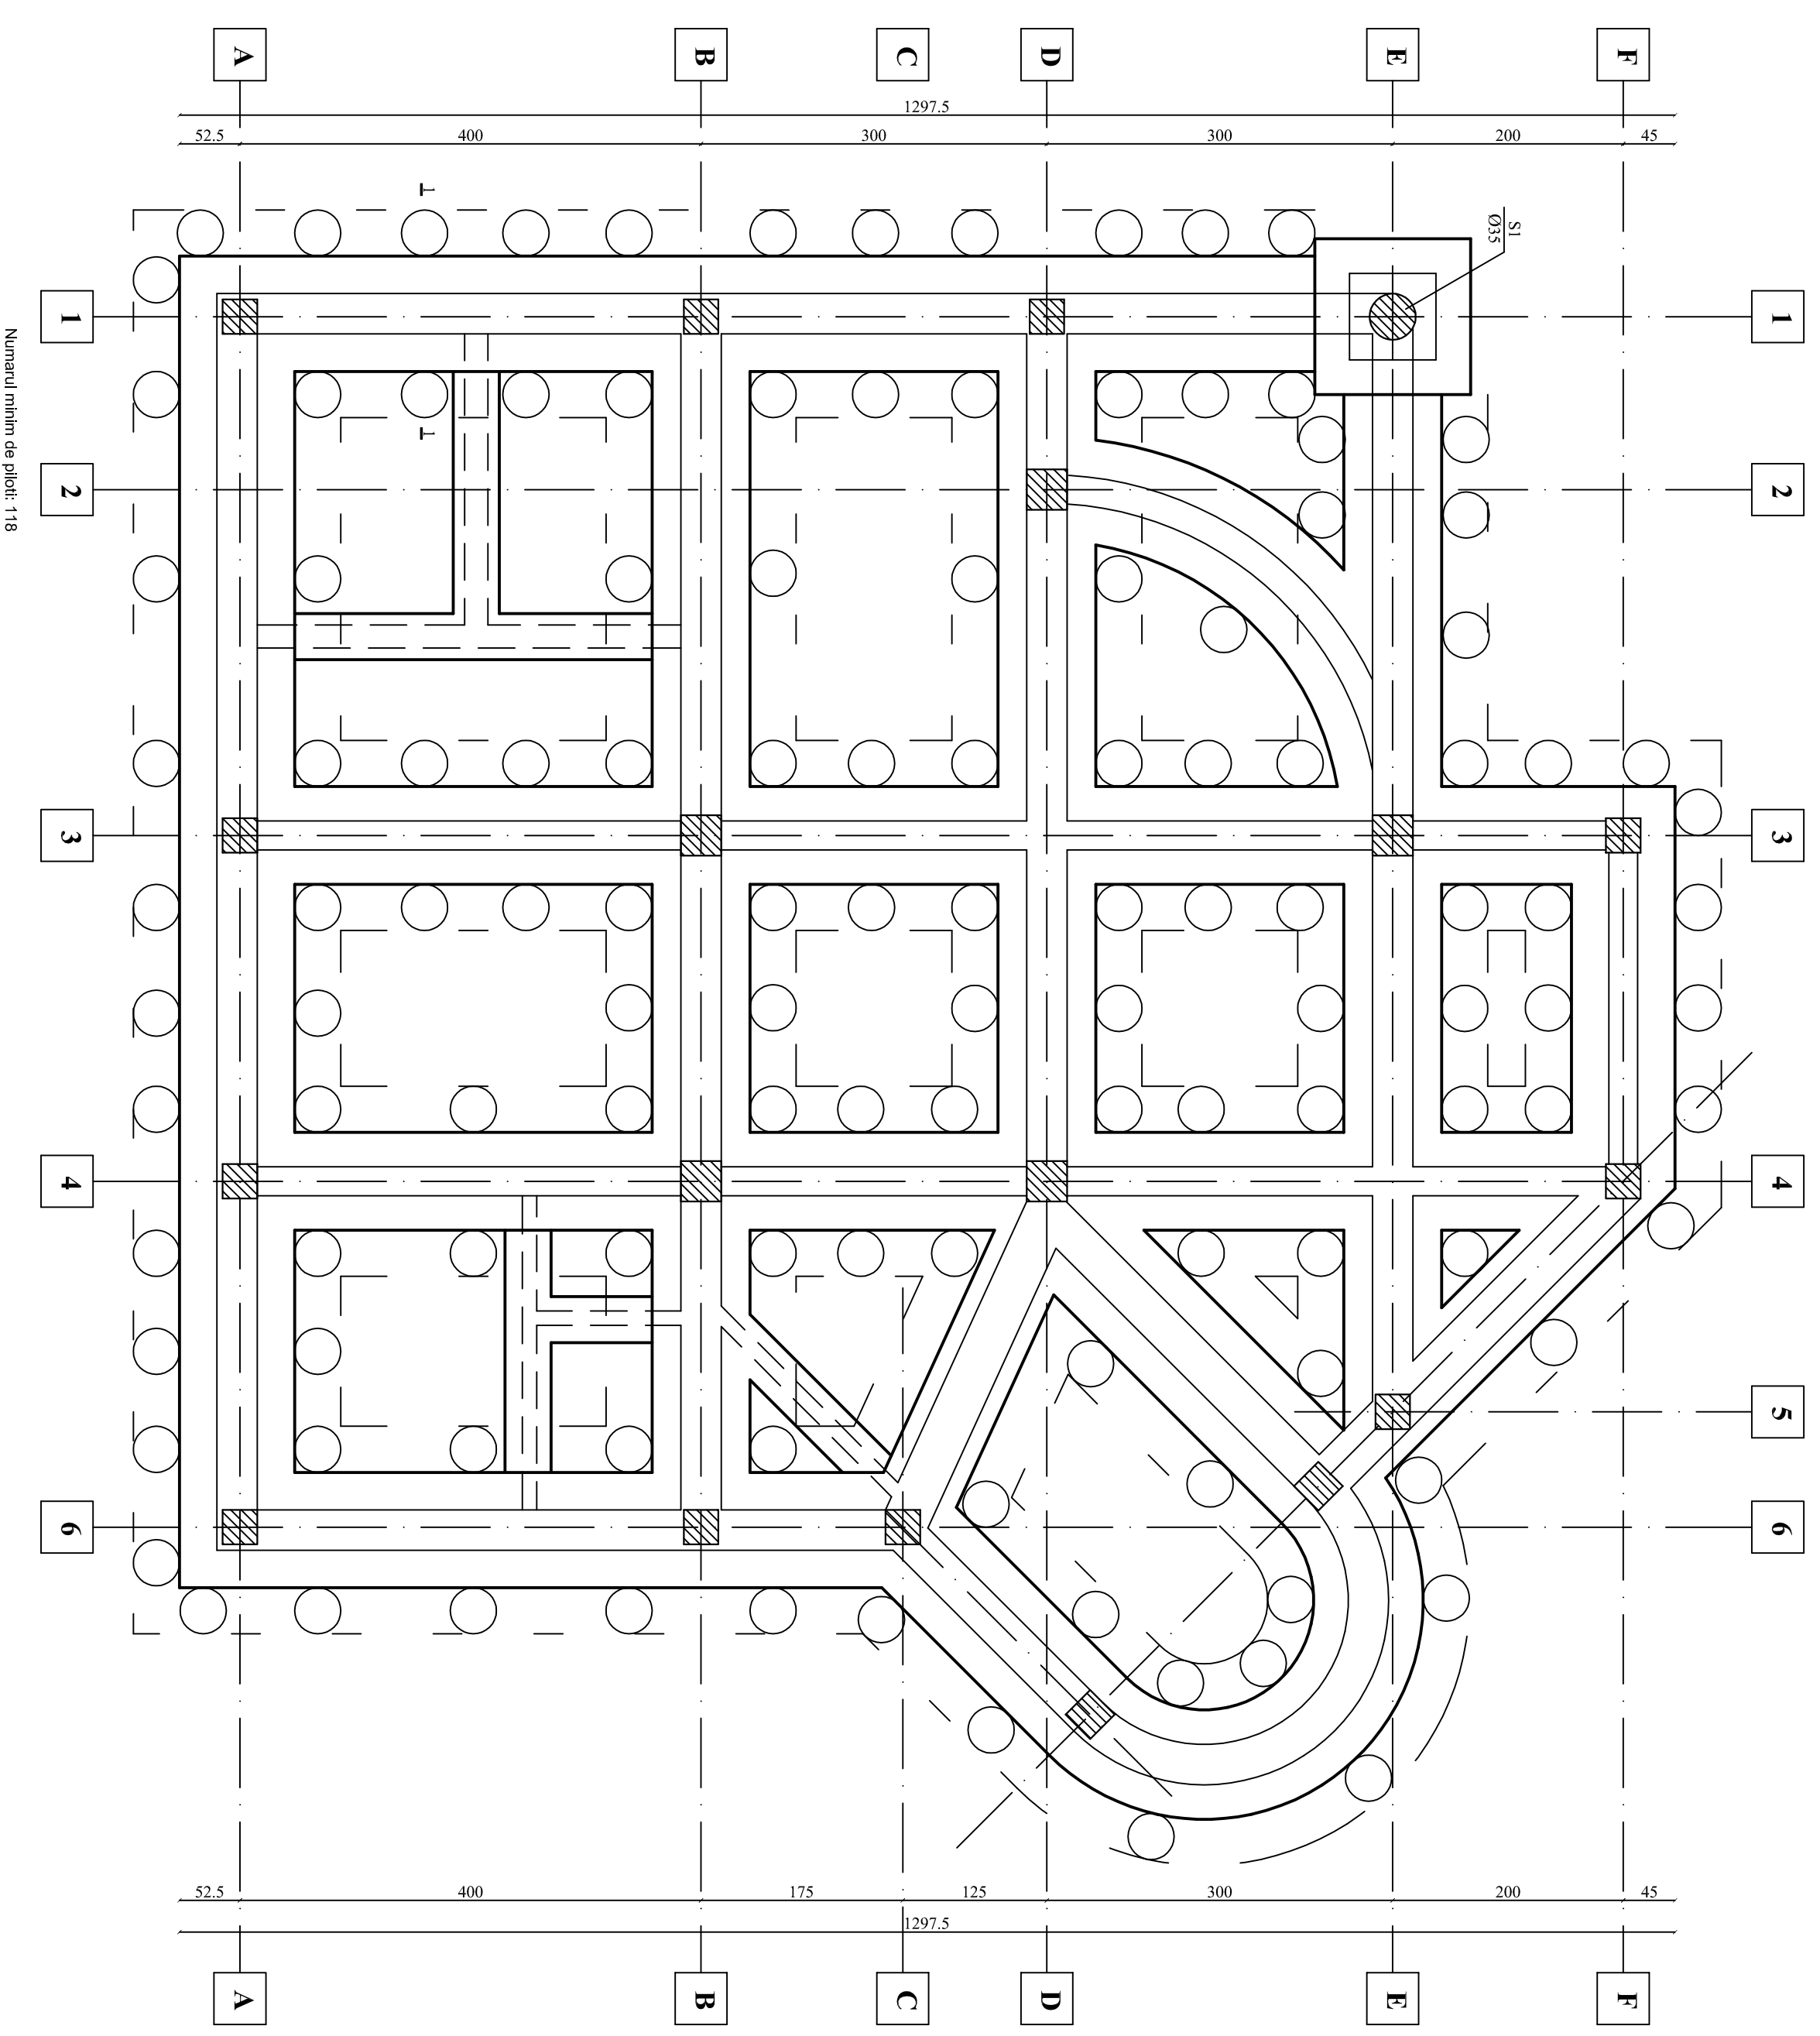

Numarul minim de piloti: 118

Legenda:
○ - Piloti forati

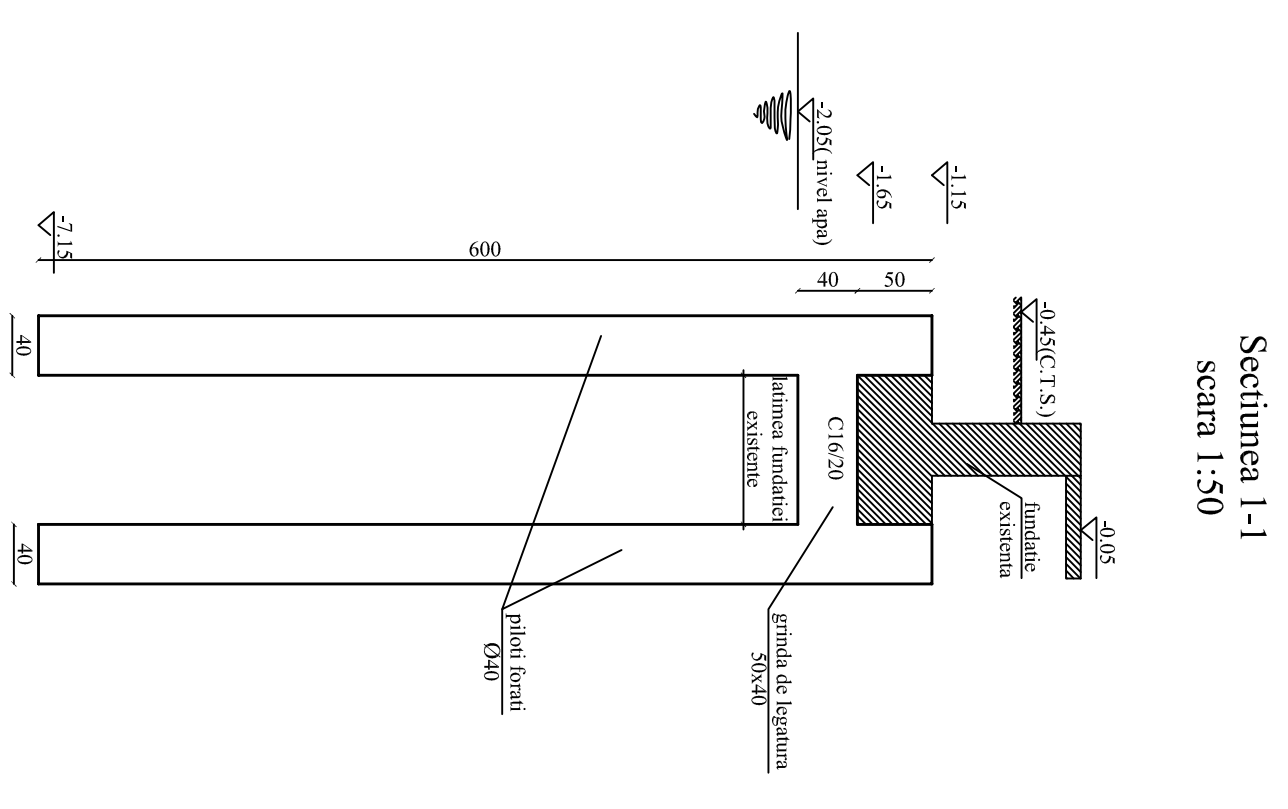

Verificator Expert	Nume	Semnatura	Cerinta
S.C. STRUCTURA S.R.L.			
J36/396/1994			
Sef proiect	ing. RUSE DUMITRU	Scara:	1:50
Proiectat	ing. RUSE DUMITRU	Data:	oct. 2017
Desenat	ing. RUSE DUMITRU		
BENEFICIAR: AUTORITATEA NAVALA CONSTANTA PORT, NR.1		Proiect nr.: 25/2017	
Expertiza tehnica cladire sediu Capitania Portului Sulina		Faza: expertiza	
Plan pozitionare piloti forati: Sectiune Varianta de consolidare 2			R6