


1 2 3 4 5 6

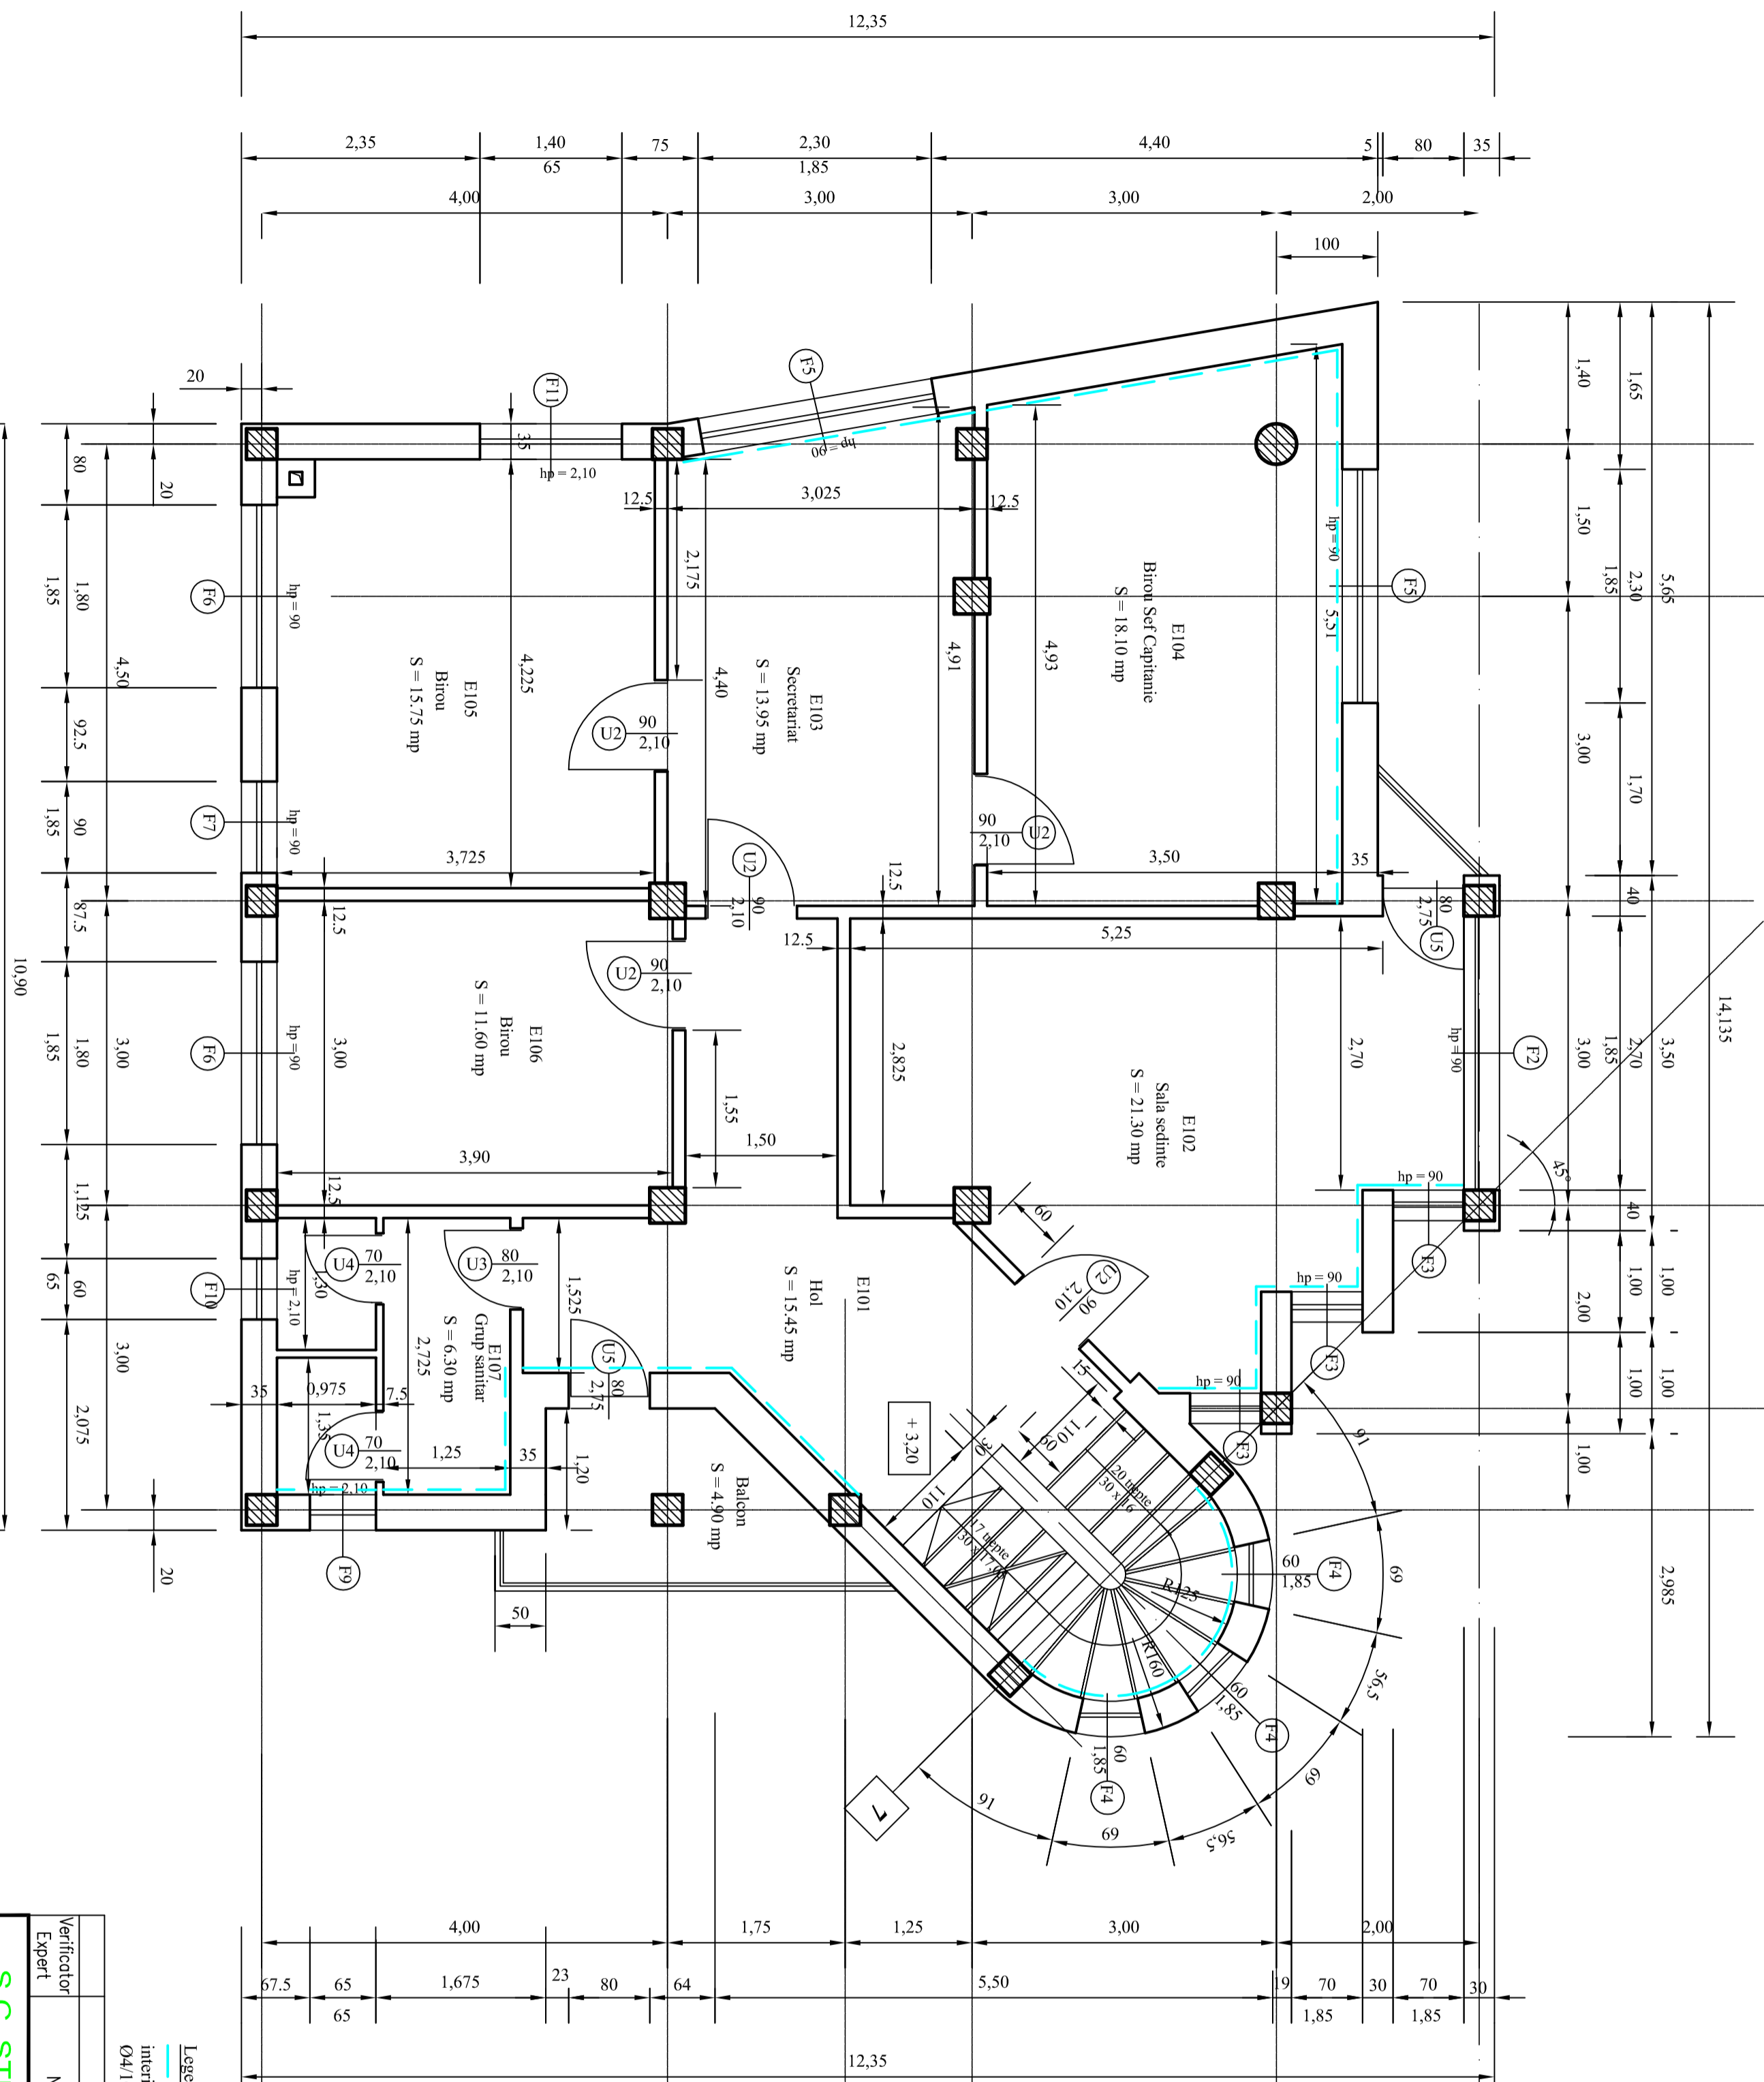

PLAN ETAJ 1 scara 1:50

Legenda:  
 - Pereti marcati cu linia discontinua se vor camasa la interior cu mortar M100 de minim 4 cm armat cu piasa sudata Ø4/100 Ø4/100, fixata cu mustani Ø10/30 cm de cele doua planse.

Legenda:  
 -Destacarea tencuielilor interioare si exterioare a tuturor zidurilor intrucat sunt desprinse de zidurile de BCA si crapate  
 -Refacerea tencuielilor la interior cu mentinuta ea peretii marcati cu -  
 -pentru asigurarea stabilitatii lor.  
 -Refacerea tencuielilor la exterior cu termosistem sau cu tencuiala simpla armata cu piasa Ø4/100 Ø4/100 pentru a o fixa in zidul de BCA, fiind in zona de influenta marna  
 -In mortarul de tencuiala nu se va folosi nisip de mare.

Verificator Expert	Nume	Semnatura	Cerinta	Beneficiar: AUTORITATEA NAVALA CONSTANTA PORT, NR.1	Proiect nr.: 25/2017
<p><b>S.C. STRUCTURA S.R.L.</b>          J366/396/1994</p>				Expertiza tehnica cladire sediu Capitania Portului Sulina	Faza: expertiza
Sef proiect	Ing. RUSE DUMITRU	Scara: 1:50		Masuresi de interventie Etaj 1	R8
Proiectant	Ing. RUSE DUMITRU	Data: oct. 2017			
Desenat	Ing. RUSE DUMITRU				